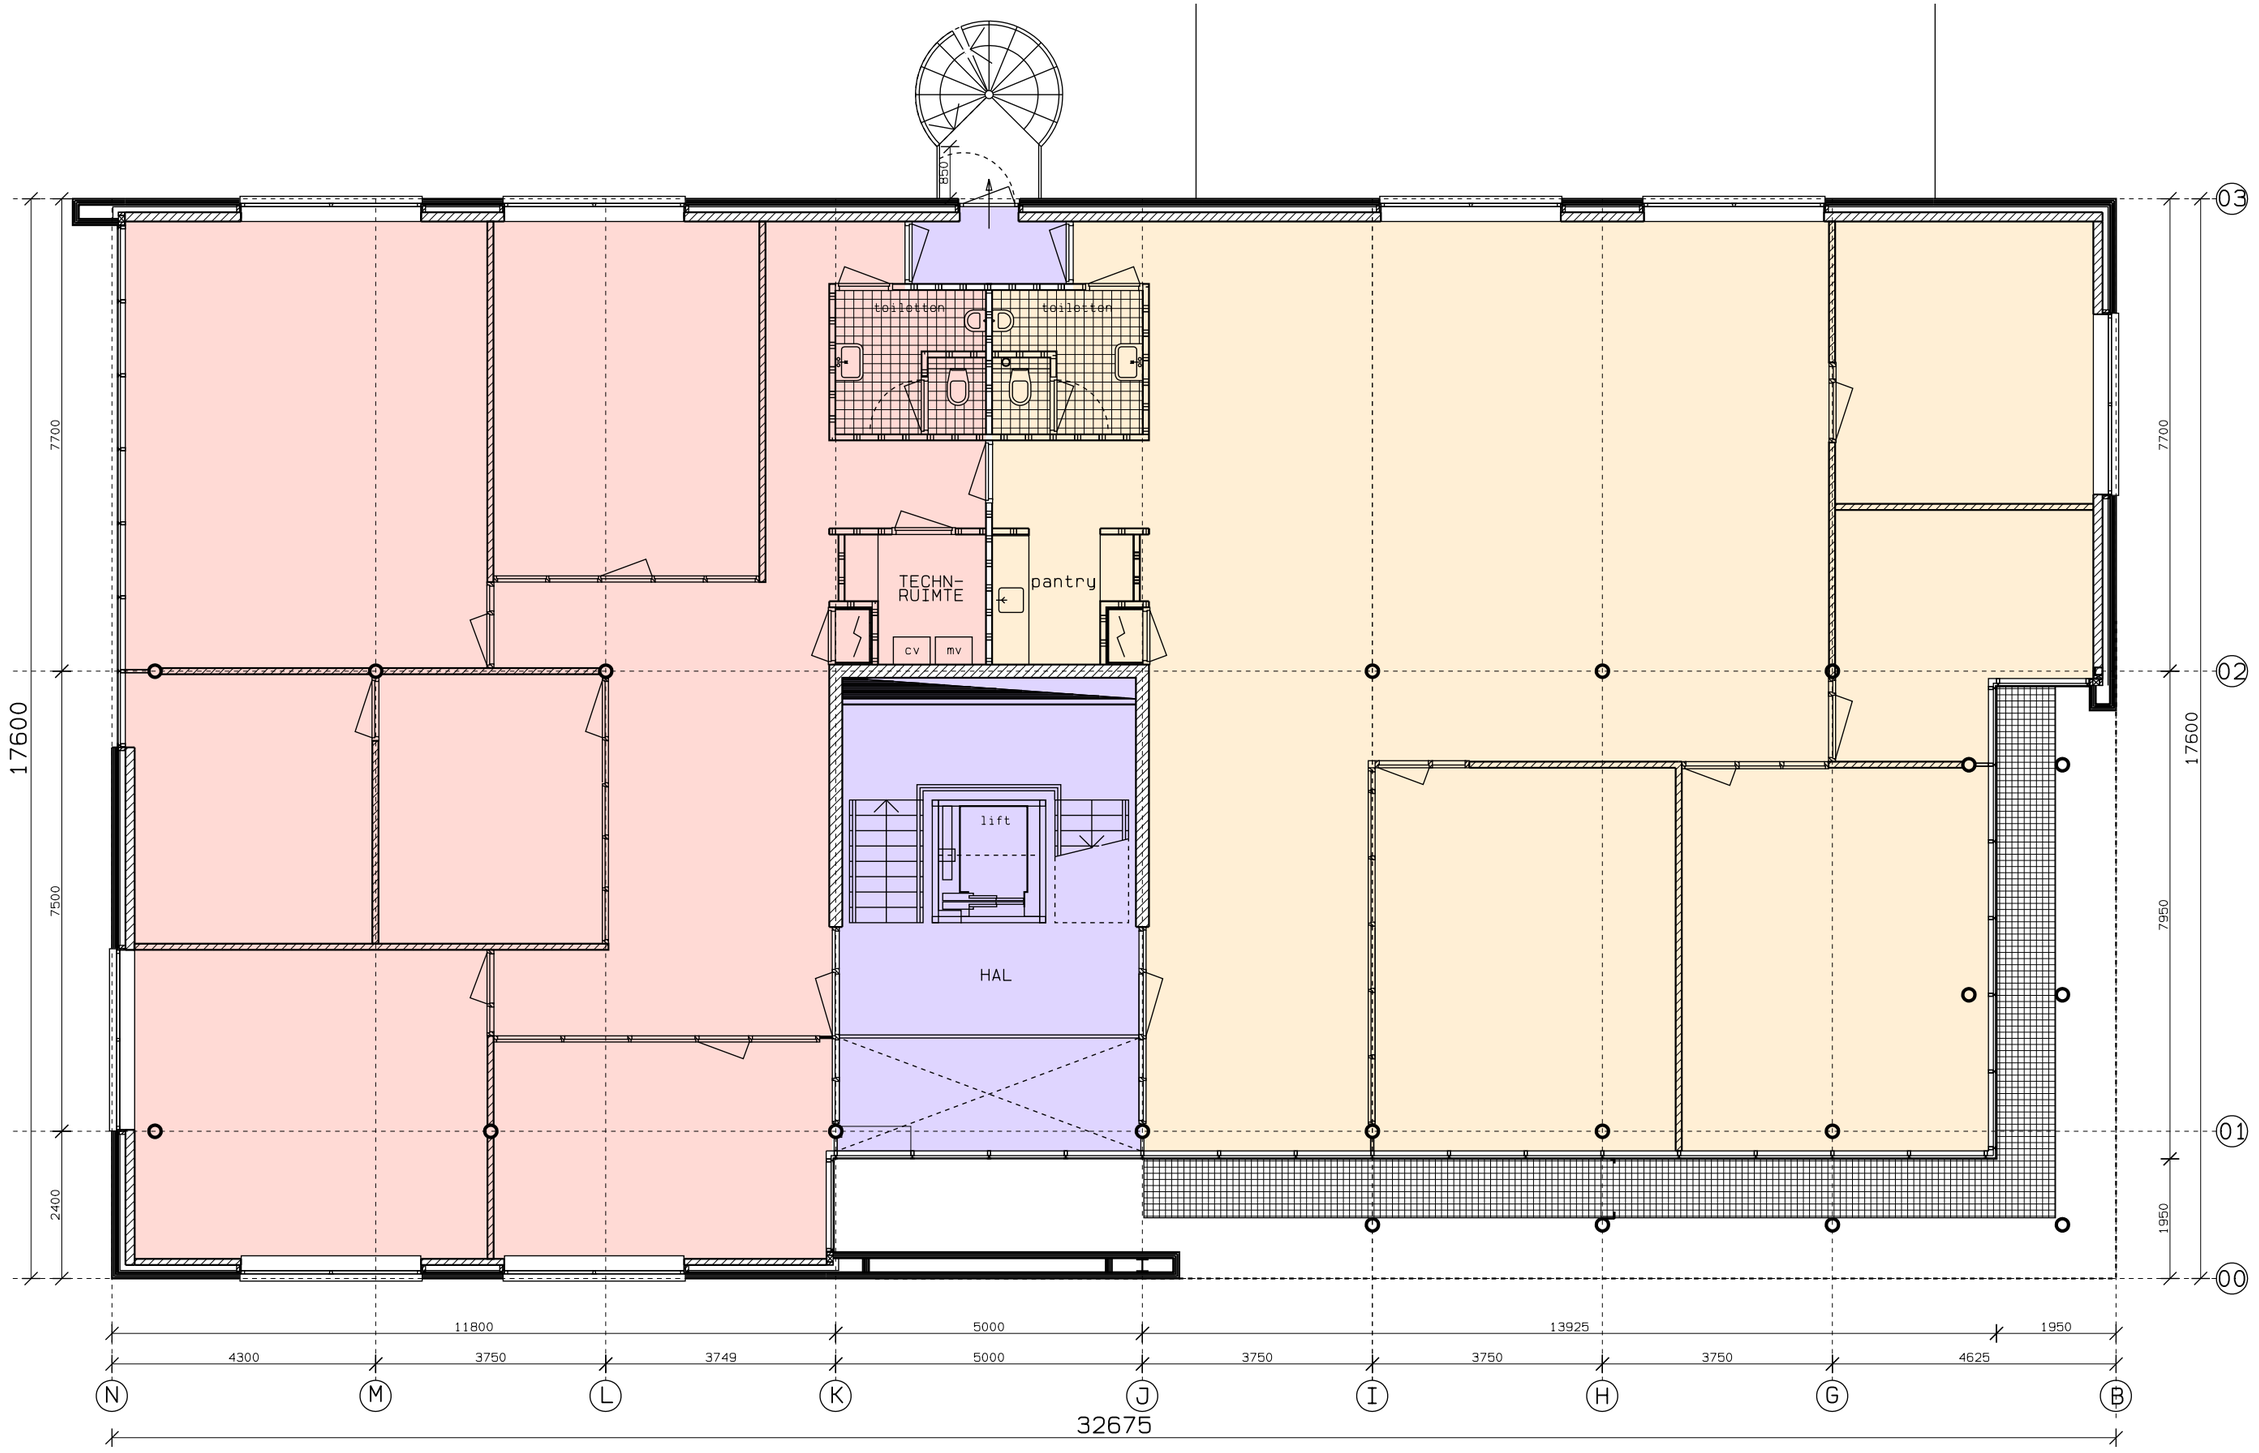

2e VERDIEPING

ZWINKELS
ARCHITECTEN BNA BV

opdrachtgever: Leo van Santen Beheer BV
projekt : Kantoor Oude Liermolenweg
schaal : 1:100 datum: 13-01-14
werknummer : 01-1935 blad : 33-C